


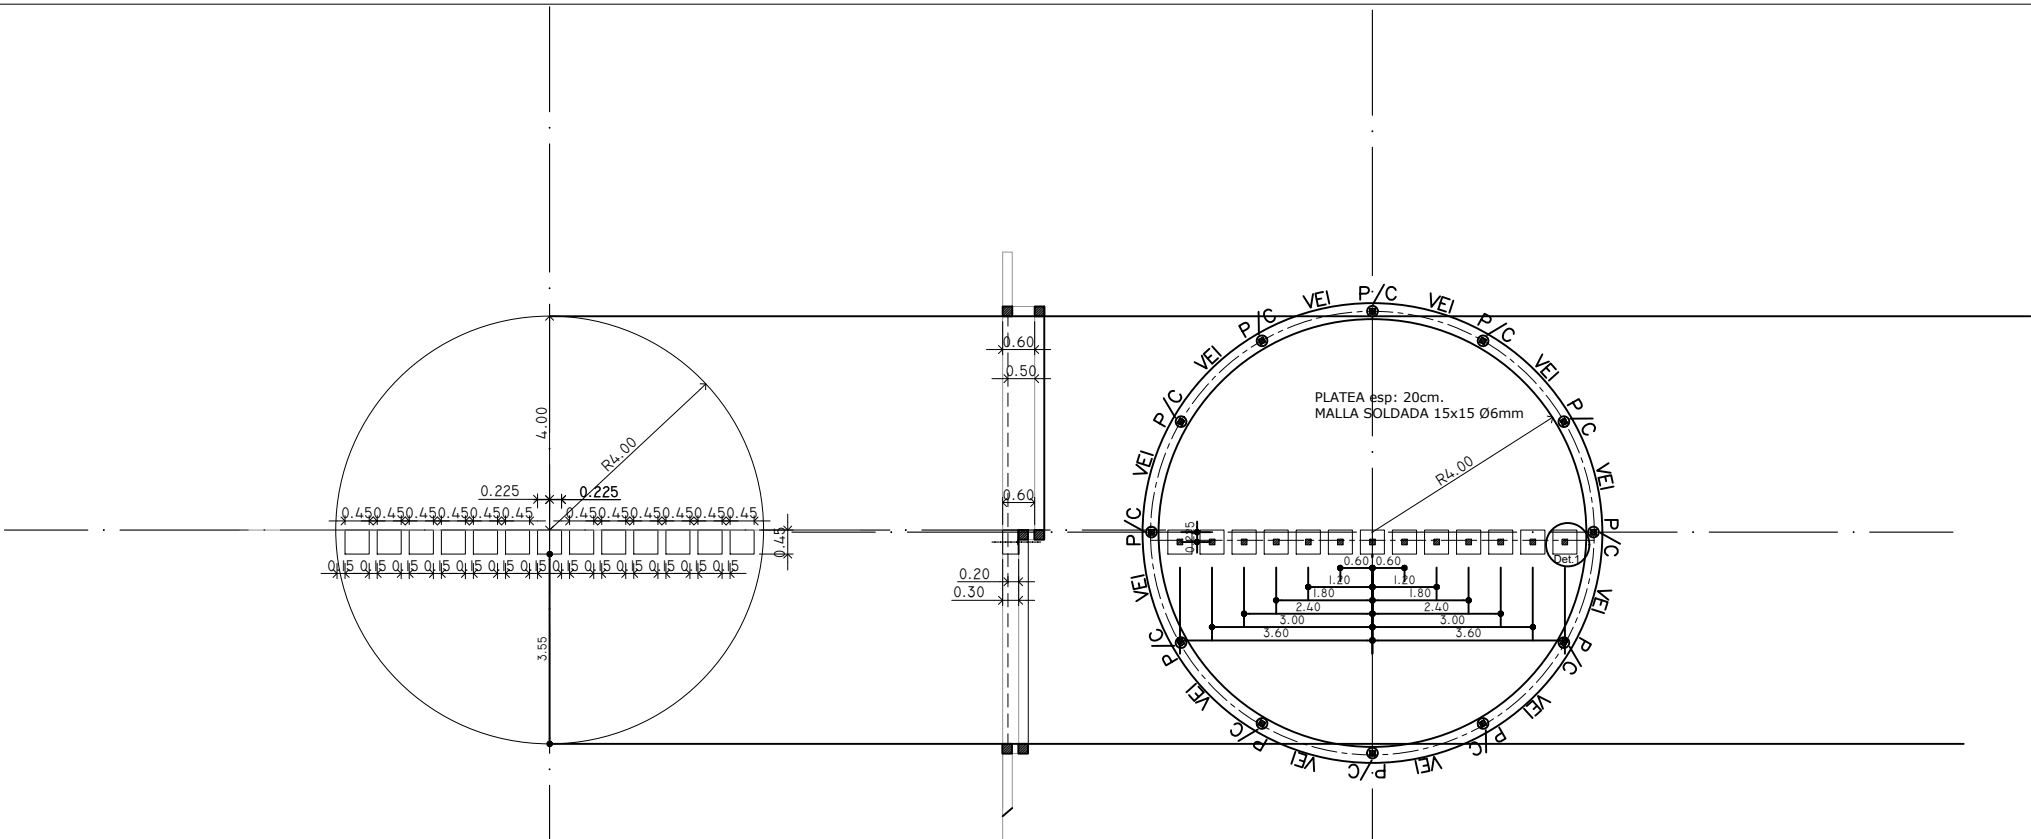


P: Pilotín de cimiento H°A°
 Diámetro 20cm x 1,60m profundidad
 Armadura 4 ø8 - Estribos ø6 c/20cm

VEI: Viga de Encadenado Inferior de H°A°
 Sección 25 x 20cm
 Armadura 4ø10 - Estribos ø6 c/20cm

C: Columnas (refuerzos verticales interior de
 block) de H°A°
 Sección H° aprox 18 x 18cm
 Armadura 4ø8 - Estribos ø6 c/20cm

VES: Viga de Encadenado Superior H°A°
 Sección 25 x 15cm
 Armadura 4ø8 - Estribos ø6 c/20cm

Detalle 1

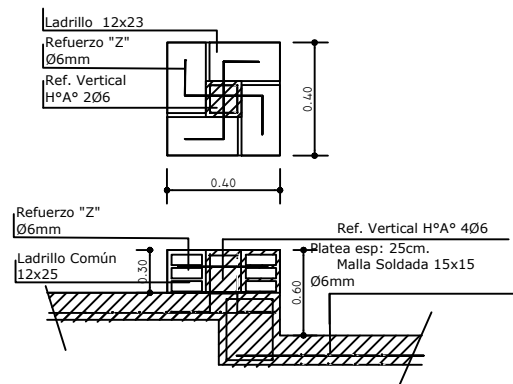

	POLIDEPORTIVO MARIA LUISA		
	OBRA: PILETA MAYORES	PARTE: PLANO GENERAL	PLANO 7
ESC: S/D	PROYECTO: ING. NORBERTO USINGER & ASOC.		MAY. - 2025