


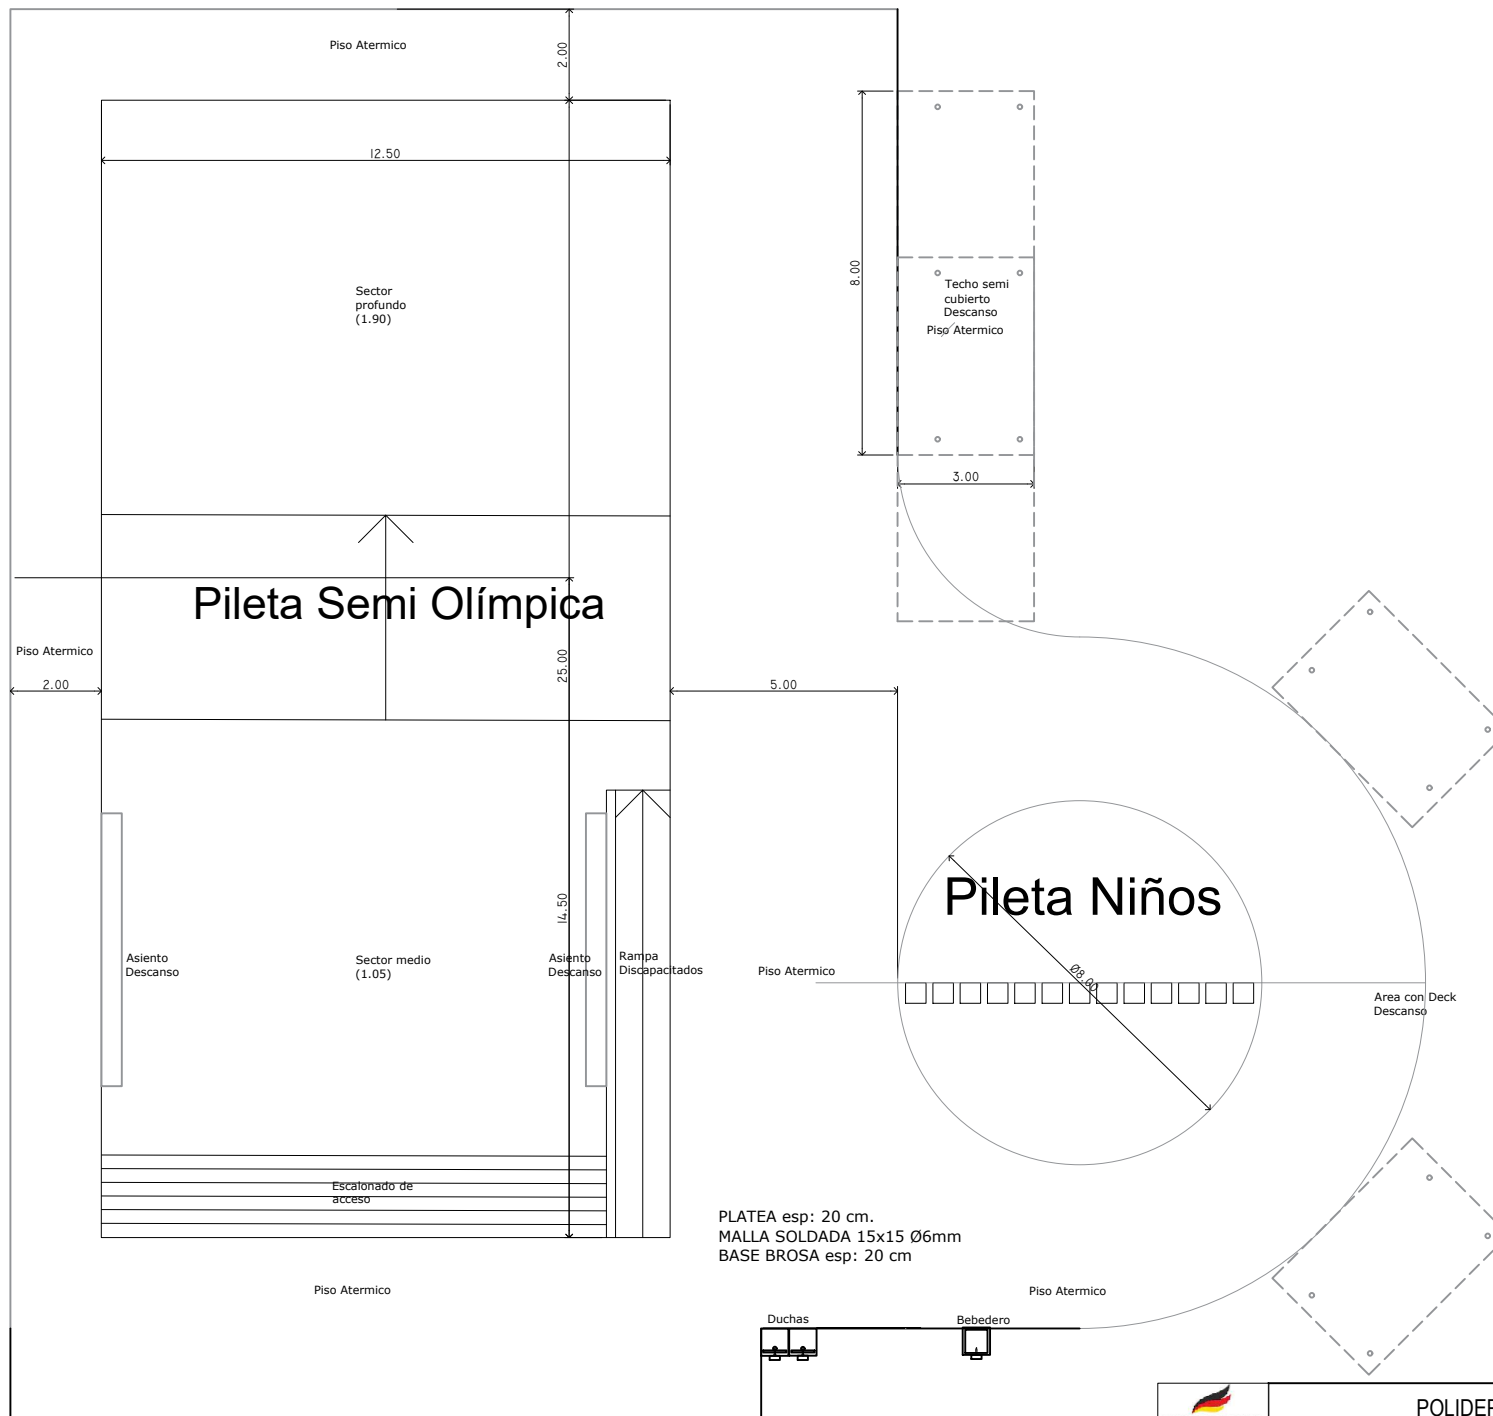

MUNICIPALIDAD DE ALDEA MARIA LUISA Entre Ríos POLIDEPORTIVO MARIA LUISA			OBRA: PILETAS	PART: PLANO GENERAL	PLANO 1
ESC. S/D			PROYECTO: ING. NORBERTO USINGER & ASOC.		MAY. - 2025